



ÚZEMNÍ PLÁN VYSOKÉ POLE

STAV PO ZMĚNĚ Č.1

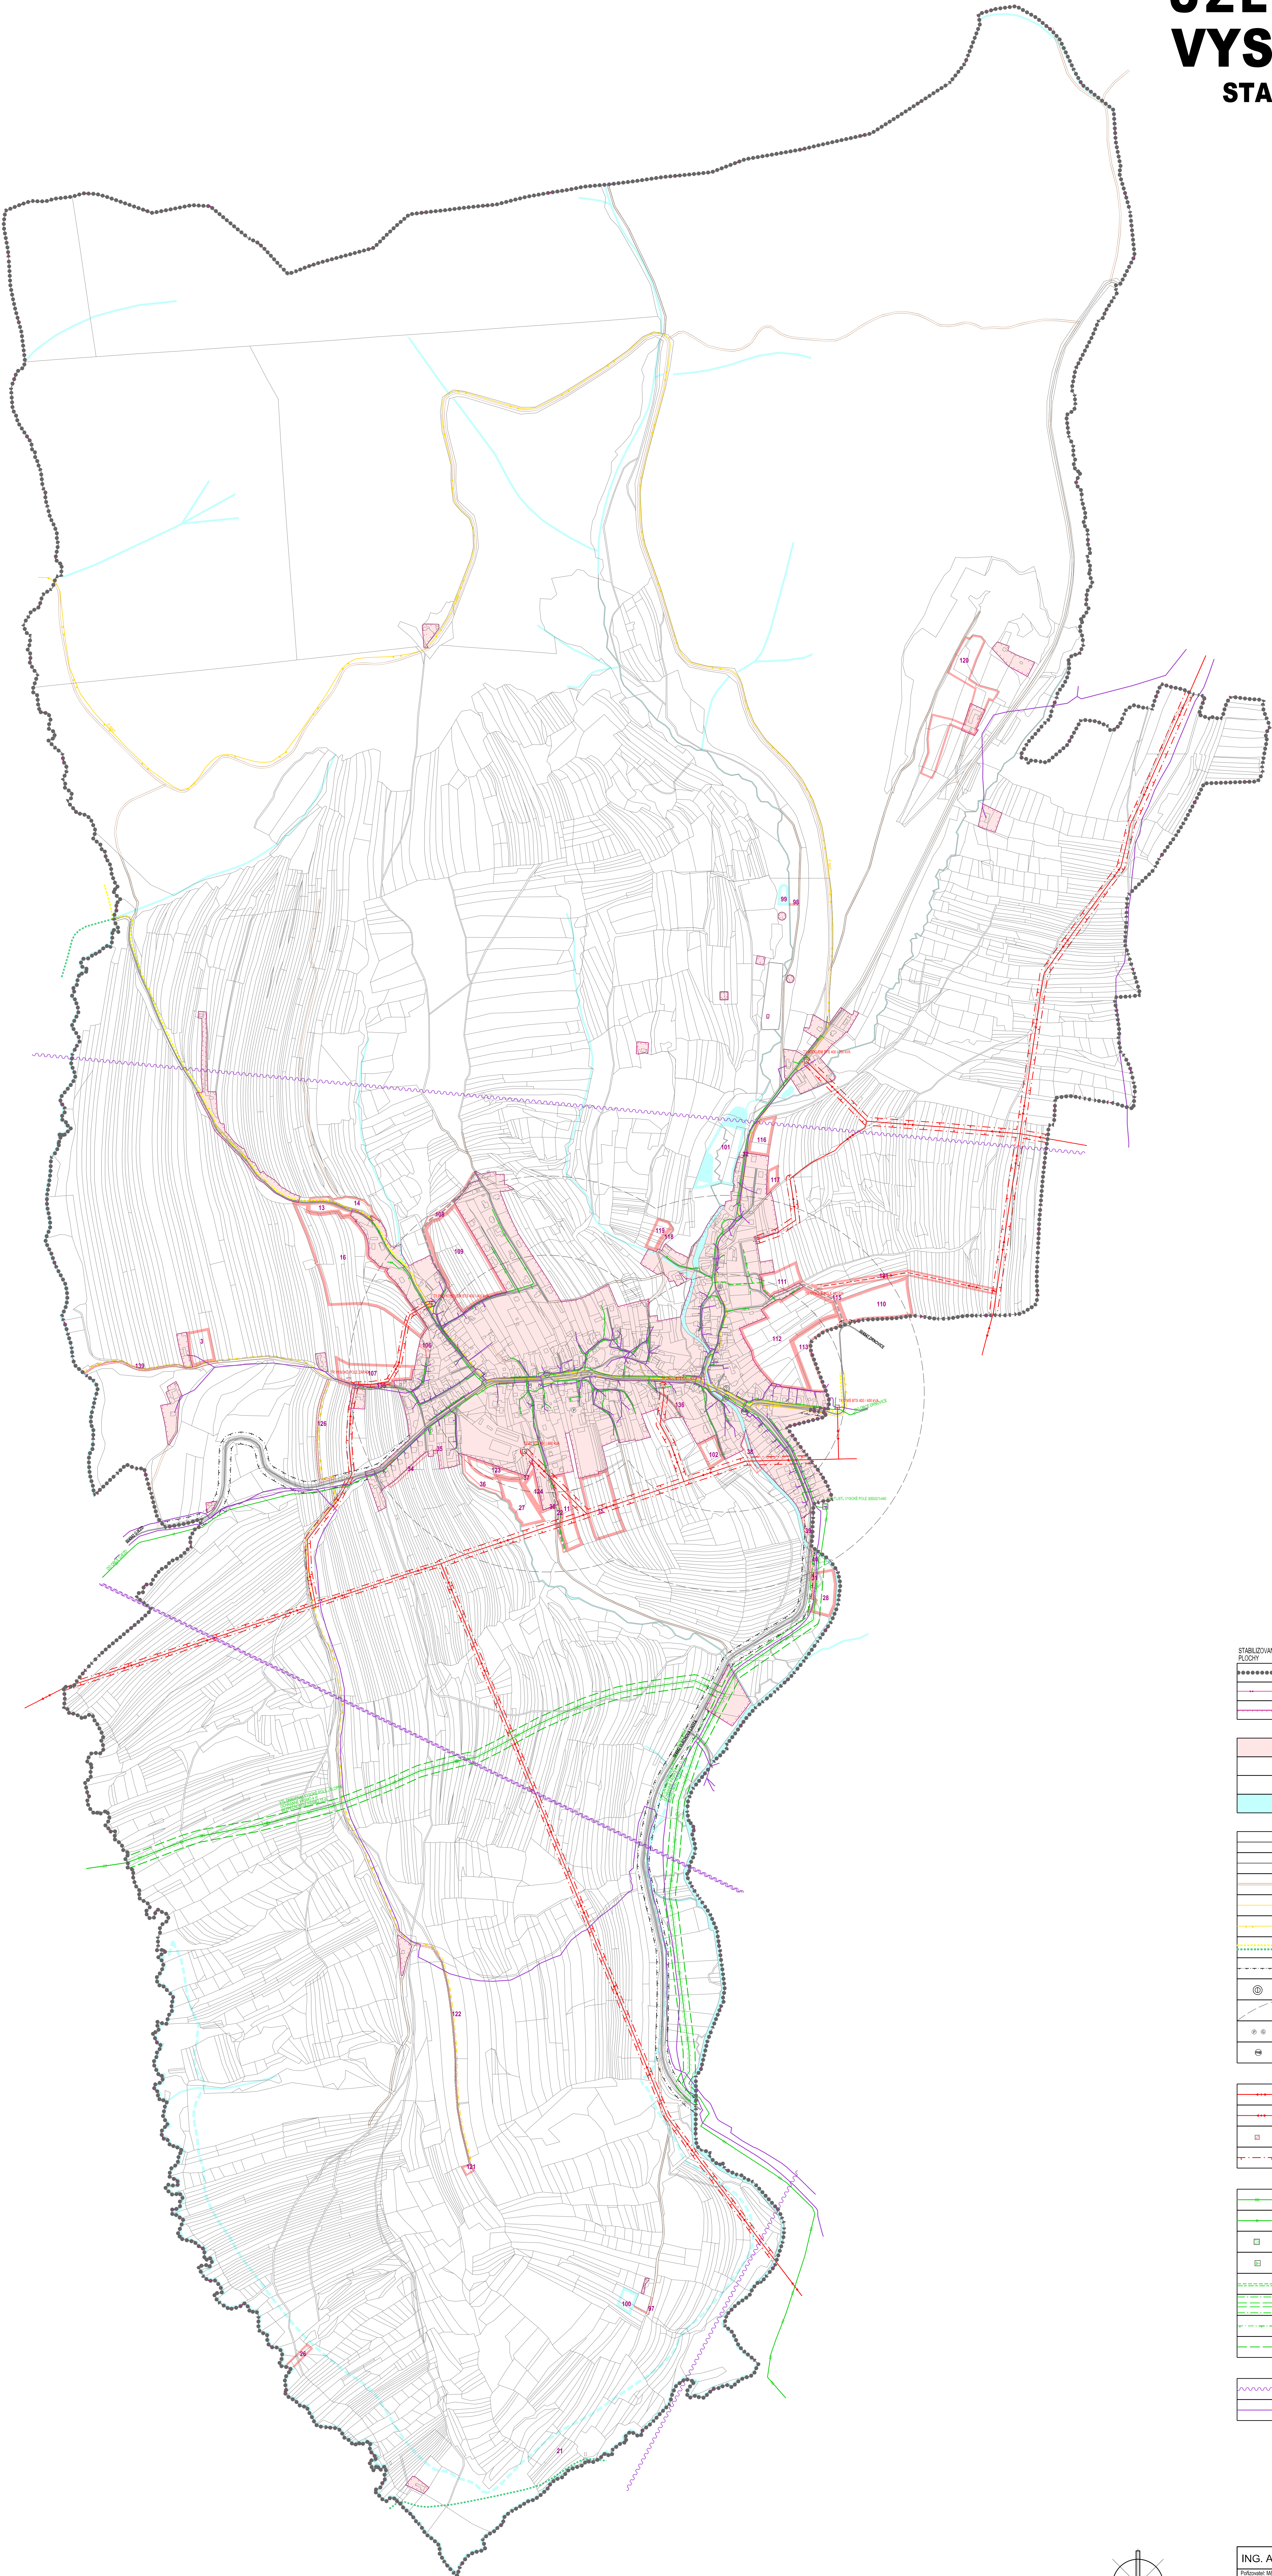

STABILIZOVANÉ PLOCHY	NÁVRHOVÉ PLOCHY	PLOCHY ÚZEMNÍCH REZERV	
-----			HRANICE ŘEŠENÉHO ÚZEMÍ
-----			HRANICE KATASTRÁLNÍ
-----			HRANICE ZASTAVĚNÉHO ÚZEMÍ K 30.6.2019
			STABILIZOVANÉ PLOCHY
			PLOCHY ZMĚN
			ČÍSLO PLOCH S ROZDÍLNÝM ZPŮSOBEM VYUŽITÍ
			VDNÍ PLOCHY / TOKY
			SILNICE III. TŘÍDY
			MÍSTNÍ KOMUNIKACE
			ÚČELOVÉ KOMUNIKACE
			CHODNÍKY, PĚŠÍ PROPOJENÍ
			CYKLOTRASY, CYKLOSTEZKY
			ZNAČENÉ TURISTICKÉ TRASY
			OCHRANNÉ PÁSMO SILNICE
			ZASTÁVKY AUTOBUSOVÉ PŘEPRAVY OSOB
			DOCHÁZKOVÉ VZDÁLENOSTI ZASTÁVEK HROMADNÉ DOPRAVY
			PARKOVISTÉ, GARÁŽE
			ČERPAČI STANICE POHONNÝCH HMOT
			ELEKTROCKÉ VEDENÍ VN 22 kV
			KABEL ELEKTŘICKÉHO VEDENÍ VN 22 kV
			ELEKTROKÁ STANICE (TRAFOSTANICE)
			OCHRANNÉ PÁSMO ELEKTŘICKÉHO VEDENÍ VN 22 kV
			VTL PLYNOVOD
			STL PLYNOVOD
			REGULAČNÍ STANICE PLYNU VTL / STL
			STANICE KATODOVÉ OCHRANY VTL PLYNOVODU
			KATODOVÁ OCHRANA VTL PLYNOVODU
			OCHRANNÉ PÁSMO KATODOVÉ OCHRANY VTL PLYNOVODU
			OCHRANNÉ PÁSMO VTL PLYNOVODU
			BEZPEČNOSTNÍ PÁSMO VTL PLYNOVODU
			RR TRASA
			TELEKOMUNKAČNÍ KABELY

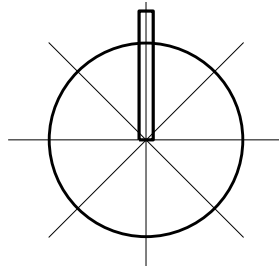

ING. ARCH. J. ŠIMORDOVÁ, POD VODOJEMEM 4500, ZLÍN			
Příjemce: Město Vysoké Pole, územní úřad		Zak.č.: 18.44	
Obec: Vysoké Pole		Arch.č.: 18.44	
Město: Vysoké Pole		Stupeň: ÚZEMNÍ PLÁN	
Území: Vysoké Pole		Datum: 06.05.2019	
Měřítko: 1:5 000		Cena: 115 000,-	
Vlastník: DOPRAVA, ENERGETIKA, SPOJE		C-1: P4 1-5	